QUBE TILE – Basic Principle 1

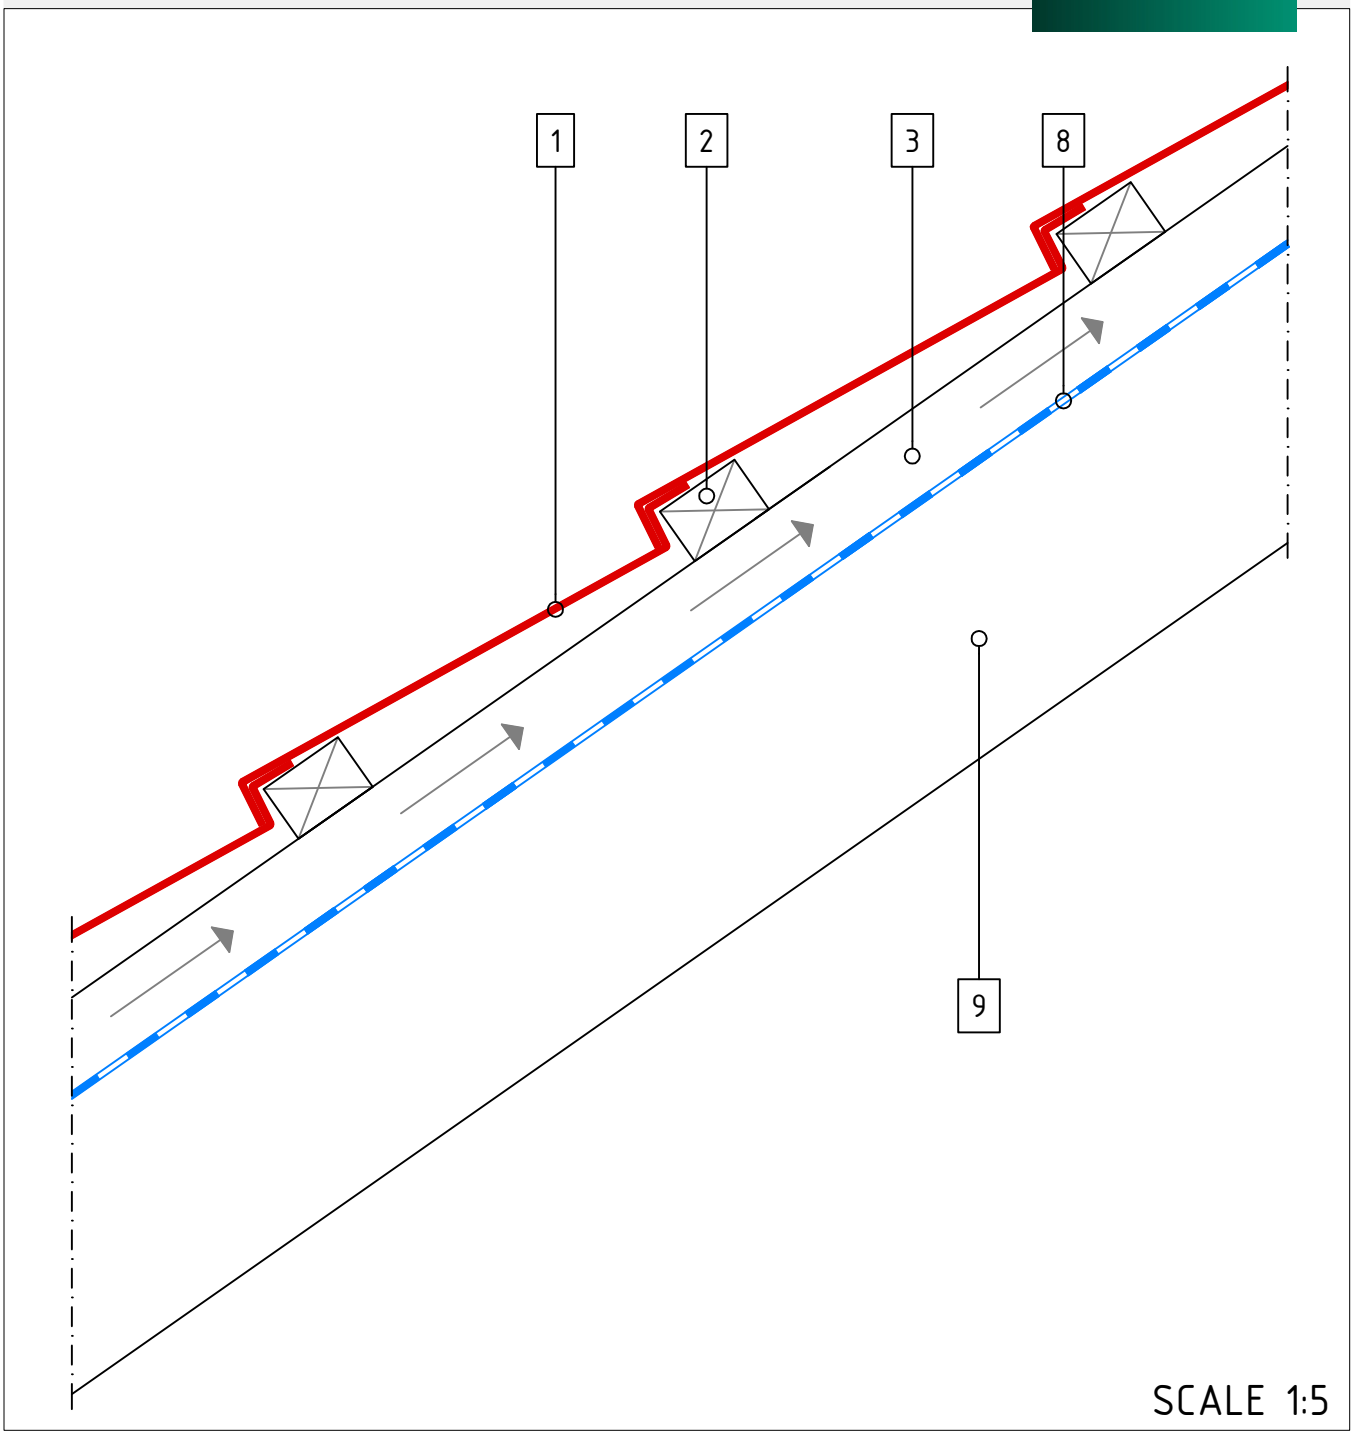

1 Tile
2 Tile Batten
3 Ventilation Space Batten
8 Underlay
9 Rafter